

MEJORAS
PROYECTO DE PAVIMENTACIÓN
C/ GRANDE y C/ TRASERA CALVO SOTELO
VILVESTRE

PLAN BIANUAL (2016-2017)

FECHA SEPT-2016

SITUACIÓN

C/ TRASERA DE CALVO SOTELO

ARQUITECTO

PROMOTOR

FRANCISCO JOSÉ MARTÍN GARCÍA

AYUNTAMIENTO DE VILVESTRE

MEMORIA VALORADA DE MEJORAS TÉCNICAS

Por encargo del Ayuntamiento de Vilvestre se redacta la presente memoria a los efectos de la licitación de las obras contempladas en el proyecto de pavimentación de parte de la C/ Grande y C/ Trasera Calvo Sotelo, en Vilveste.

DESCRIPCIÓN DE LAS OBRAS

Los trabajos consisten en:

- Pavimentación con solera de hormigón pulido en C/ TRASERA CALVO SOTELO.
- Gestión de los residuos de la ejecución de las obras.

Y cuantos trabajos sean necesarios para la correcta ejecución de las obras

Las mediciones y su presupuesto se describen a continuación.

MEJORAS

El total del presupuesto de las mejoras es de **14.977,55€**, y una extensión superficial máxima de **450,00 m²**.

Vilveste, septiembre de
2016 El Arquitecto.



Fdo. Francisco José Martín García

MEDICIONES Y PRESUPUESTO

CAPÍTULO 01 TRABAJOS PREVIOS

01.01	m3	EXC.VAC.TERR.DURO.C/MART.ROMP							
		Excavación a cielo abierto, en terrenos duros, con martillo rompedor, con extracción de tierras fuera de la excavación, en vaciados, incluido transporte a vertedero autorizado y con p.p. de medios auxiliares, con medidas de protección colectivas.							
			1	450,00	0,20	90,00			
							90,00	13,62	1.225,80
		TOTAL CAPÍTULO 01 TRABAJOS PREVIOS.....							1.225,80

CAPÍTULO 02 PAVIMENTACIÓN

02.01	m2	SOLERA HORMIG.HM-20/P/20 e=20cm							
		Solera de hormigón en masa de 20 cm. de espesor, realizada con hormigón HM-20 N/mm2, con acabado pulido, Tmáx.20 mm., elaborado en obra, i/vertido, colocación, p.p. de juntas, aserrado de las mismas y fratasado. Según NTE-RSS y EHE-08. C/ TRASERA CALVO SOTELO							
			1	450,00	1,00	450,00			
							450,00	16,88	7.596,00
02.02	m.	BORD.HORM. BICAPA GRIS 9-10x20 cm.							
		Bordillo de hormigón bicapa, de color gris, achaflanado, de 9 y 10 cm. de bases superior e inferior y 20 cm. de altura, colocado sobre solera de hormigón HM-20/P/20/I, de 10 cm. de espesor, rejuntado y limpieza, sin incluir la excavación previa ni el relleno posterior. C/ TRASERA CALVO SOTELO							
			1	150,00		150,00			
							150,00	9,90	1.485,00
		TOTAL CAPÍTULO 02 PAVIMENTACIÓN							9.081,00

CAPÍTULO 03 GESTIÓN DE RESIDUOS

03.01	u	PA RESIDUOS CONSR.DEMOL.							
		Ud. Partida alzada de abono íntegro para residuos de construcción y demolición.							
			1	1,00		1,00			
							1,00	45,00	45,00
		TOTAL CAPÍTULO 03 GESTIÓN DE RESIDUOS.....							45,00

CAPÍTULO 04 SEGURIDAD Y SALUD

04.01	u	MEDIDAS DE SEGURIDAD Y SALUD							
		Ud. Medidas de seguridad y salud a adoptar en la ejecución de la obra, de acuerdo con lo que se especifica en el estudio básico de seguridad y salud del proyecto, según el Real Decreto 1627/1997.							
			1	1,00		1,00			
							1,00	50,00	50,00
		TOTAL CAPÍTULO 04 SEGURIDAD Y SALUD							50,00
		TOTAL							10.401,80

RESUMEN DE PRESUPUESTO

1	TRABAJOS PREVIOS		1.225,80	11,78
2	PAVIMENTACIÓN.....		9.081,00	87,30
3	GESTIÓN DE RESIDUOS		45,00	0,43
4	SEGURIDAD Y SALUD.....		50,00	0,48
	TOTAL EJECUCIÓN MATERIAL		10.401,80	
	13,00 % Gastos generales	1.352,23		
	6,00 % Beneficio industrial	624,11		
	SUMA DE G.G. y B.I.		1.976,34	
	21,00 % I.V.A.....	2.599,41		2.599,41
	TOTAL PRESUPUESTO CONTRATA		14.977,55	
	TOTAL PRESUPUESTO GENERAL		14.977,55	


Asciende el presupuesto general a la expresada cantidad de CATORCE MIL NOVECIENTOS SETENTA Y SIETE EUROS con CINCUENTA Y CINCO CÉNTIMOS

Vilveste, septiembre de

2016 El Arquitecto.



Fdo. Francisco José Martín García

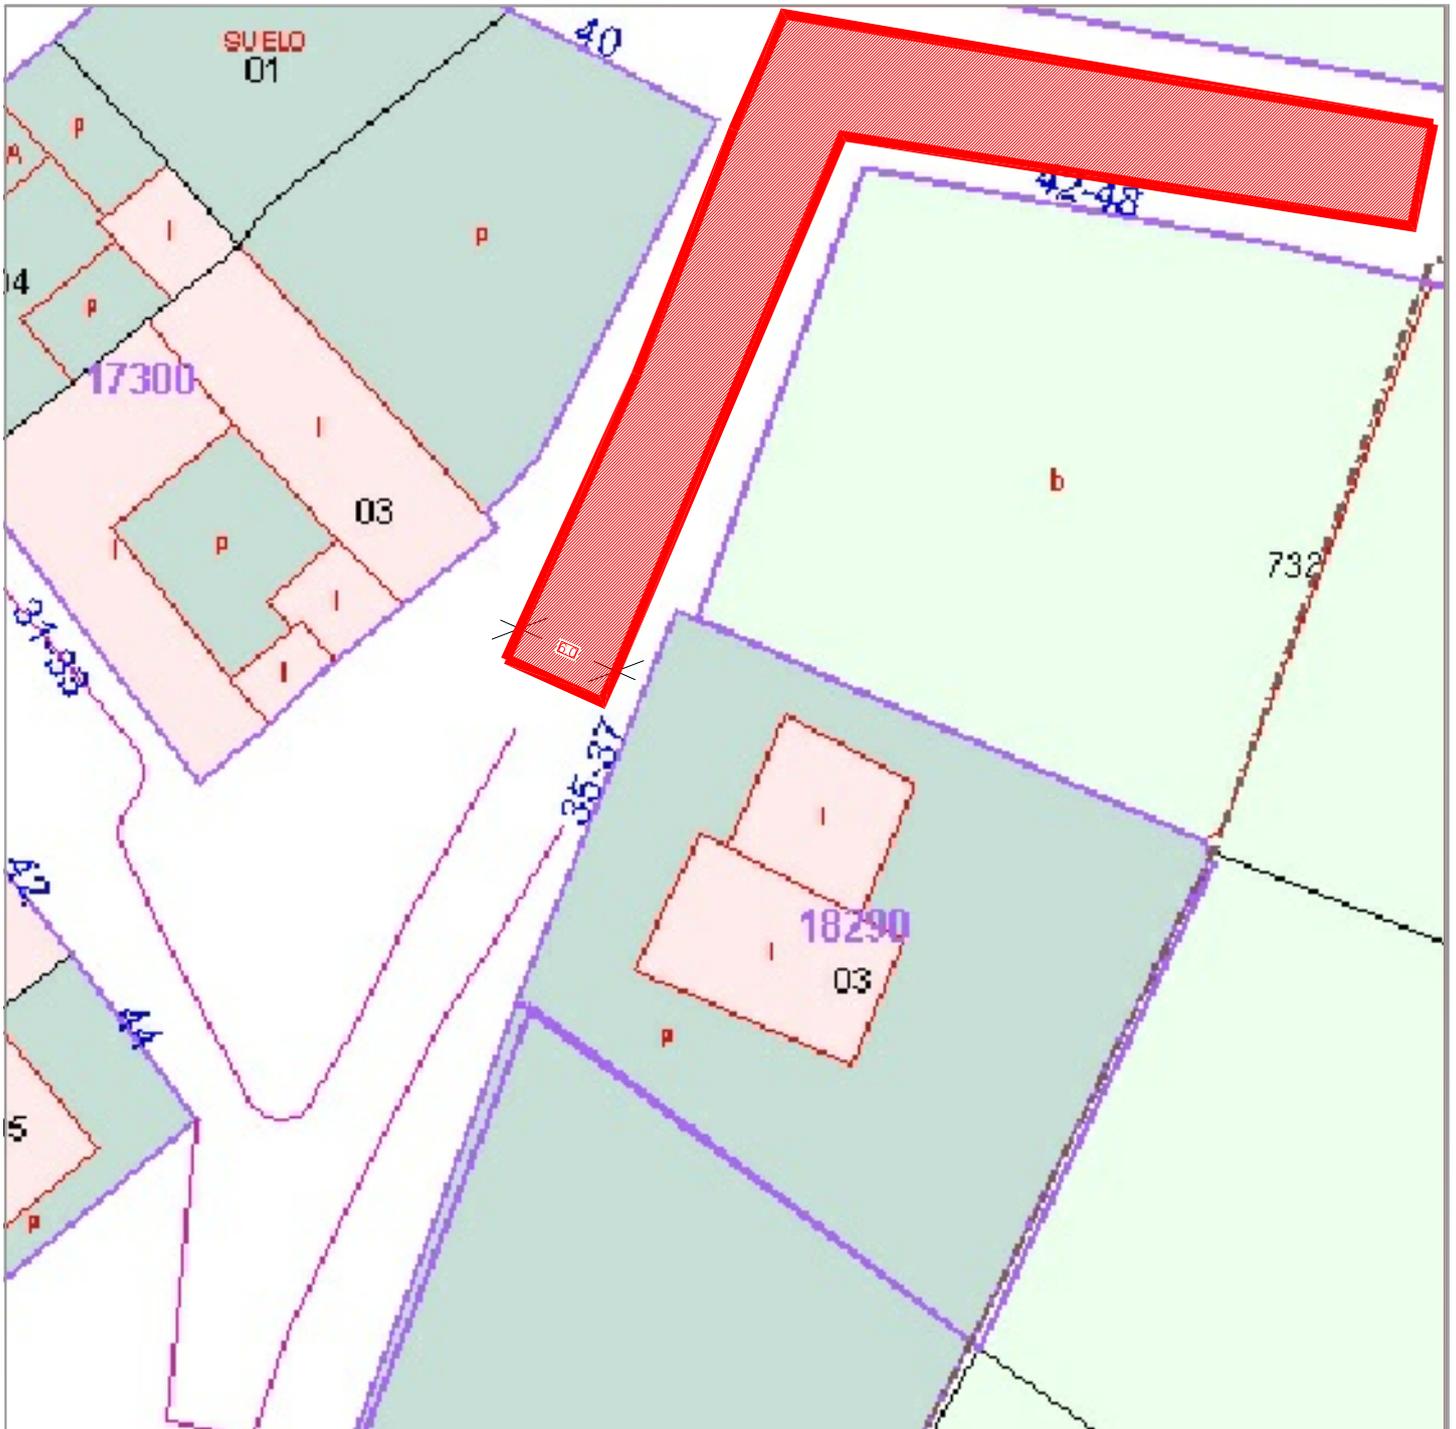

MEJORAS

PROYECTO DE PAVIMENTACIÓN
DE LA C/ GRANDE Y C/ TRASERA CALVO SOTELO
EN VILVESTRE

SITUACIÓN DE INTERVENCIÓN

PLANO n°

PROMOTOR

ILMO. AYUNTAMIENTO DE VILVESTRE

ESCALA

FECHA

Francisco José Martín García

1/500

Sept-2016

01